



WE OPEN THE WAY

Val-de-Reuil

Parc Industriel D'Incarville
27100 VAL-DE-REUIL
Tél : 02 32 25 14 50
SIRET : 329 338 883 03991

COMMUNAUTE DE COMMUNES DU PAYS DU
NEUBOU
1 CHE SAINT CELERIN
27110 LE NEUBOURG

N = Nos
C = Commune :

Nos réf : Doc 831201 | Op 19909

Dossier suivi par :

VAL-DE-REUIL, le 22/02/24

DEVIS : Epreville près le neubourg - rue bougeot (assainissement)

N°	DÉSIGNATION DES OUVRAGES	U	QUANTITÉ	P.U. HT (EUR)	MONTANT HT (EUR)
hors révis	HORS REVISIONS				
TP08	BPU soumis au TP08				
1	1 - INSTALLATION DE CHANTIER				
1.01	INSTALLATION DE CHANTIER	FT	1,000	293,25	293,25
1.02	SIGNALISATION DE CHANTIER	FT	1,000	234,60	234,60
	Total chapitre : 1 - INSTALLATION DE CHANTIER				527,85 N
3	3 - PREPARATION				
3.03	DECOUPAGE DE CHAUSSEE	ML	210,000	11,76	2 469,60
3.07	DEMOLITION DE CHAUSSEE EXISTANTE	M ²	130,000	18,00	2 340,00
	Total chapitre : 3 - PREPARATION				4 809,60 N
5	5 - VOIRIE				
5.01	COMPACTAGE ET REGLAGE DU FOND DE FORME DES CHAUSSEES ET ACOTEMENTS	M ²	130,000	0,52	67,60
5.05	FOURNITURE ET MISE EN ŒUVRE DE GRAVE 0/31,5 CONCASSEE ET RECONSTITUEE	T	78,000	17,60	1 372,80
	Total chapitre : 5 - VOIRIE				1 440,40 N
6	6 - RESEAUX				
6.01	TERRASSEMENT EN TRANCHEE, Y COMPRIS REMBLAIMENT				
6.01.c	Pour canalisation diamètres 315 et 200 d'une profondeur de 1,20 m à 1,60 m	ML	170,000	75,00	12 750,00
	Total chapitre : TERRASSEMENT EN TRANCHEE, Y COMPRIS REMBLAIMENT				12 750,00 P
6.02	FOURNITURE ET POSE DE CANALISATIONS D'ASSAINISSEMENT				
6.02.b	Pour diamètre Ø315 - PRV type CR8	ML	170,000	17,60	2 992,00
	Total chapitre : FOURNITURE ET POSE DE CANALISATIONS D'ASSAINISSEMENT				2 992,00 P
6.03	FOURNITURE ET POSE DE REGARD DE VISITE Ø1000 AVEC TAMPON ARTICULE	U	3,000	997,05	2 991,15
	Total chapitre : 6 - RESEAUX				18 733,15 P
	Total chapitre : BPU soumis au TP08				25 511,00
TP09	BPU soumis au TP09				
9	9 - REVETEMENTS				


Val-de-Reuil

N°	DÉSIGNATION DES OUVRAGES	U	QUANTITÉ	P.U. HT (EUR)	MONTANT HT (EUR)
9.02	REALISATION D'UNE IMPREGNATION	M ²	130,000	0,78	101,40
9.07	FOURNITURE ET MISE EN ŒUVRE DE BETON BITUMINEUX SEMI GRENU 0/10 CLASSE 3 EN REPROFILAGE	T	25,000	65,00	1 625,00
9.09	FOURNITURE ET MISE EN ŒUVRE DE JOINT A L'EMULSION DE BITUME	ML	210,000	1,27	266,70
	Total chapitre : 9 - REVETEMENTS				1 993,10
	Total chapitre : BPU soumis au TP09				1 993,10
	Prix absents du DQE				
	<i>Prix présents dans le bordereau mais absents du détail</i>				
11.16	Nettoyage de chaussée avant travaux balayage par aspiratrice	J	1,000	1 090,89	1 090,89
11.17	Nettoyage de chaussée après travaux balayage par aspiratrice	J	1,000	1 090,89	1 090,89
	Total chapitre : Prix absents du DQE				2 181,78
	Total chapitre : HORS REVISIONS				29 685,88
Conditions particulières : La présente offre est valable 15 jours.					

Montant total HT (EUR)	29 685,88
TVA 20,0%	5 937,18
Montant total TTC (EUR)	35 623,06

Fait à VAL-DE-REUIL, le jeudi 22 février 2024
CONDUCTEUR DE TRAVAUX
LERAT Kevin

Date et signature du client
Précédé de la mention "LU et APPROUVE,
BON pour ACCORD"

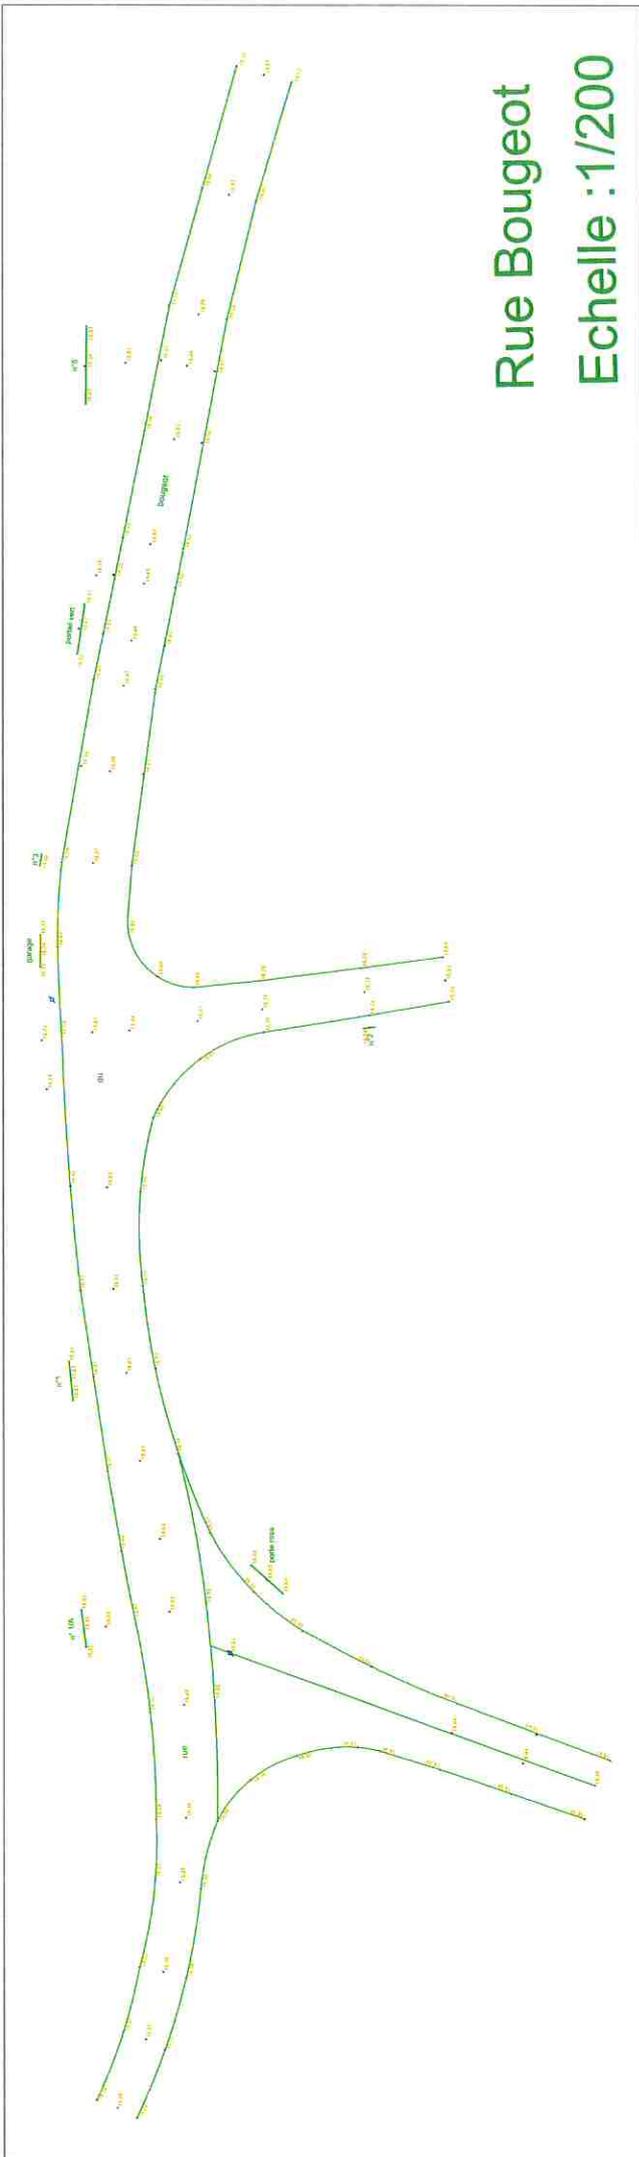

Rue Bougeot
Echelle : 1/200



COLAS FRANCE – TERRITOIRE NORMANDIE-
Etablissement VAL de REUIL

Communauté de Commune du
Pays du Neubourg
Epreville près le Neubourg –
Rue du bougeot

Détail des travaux :

 : Pose d'une grille avaloir sur
regard D1000

 : Pose de regard D1000

 : Tuyau PVC D315 avec reprise de
la tranchée en enrobé

 : Raccordement sur bêteoire
existante

