

Maitre d'ouvrage

---

Communauté de communes  
du Pays du Neubourg  
1 chemin Saint Célerin BP 47  
21110 LE NEUBOURG



EXTENSION DE L'OFFICE DU TOURISME

**PERMIS DE CONSTRUIRE**

110 Pl. du Maréchal Leclerc,  
27110 Le Neubourg

Maitre d'oeuvre



---

Christian Manière Architecture

29, rue du Général de Gaulle 27100 LE VAUDREUIL

Téléphone : 02.32.48.12.05 Fax : 02.32.48.12.35  
contact@manierearchitecture.fr


20/03/2024

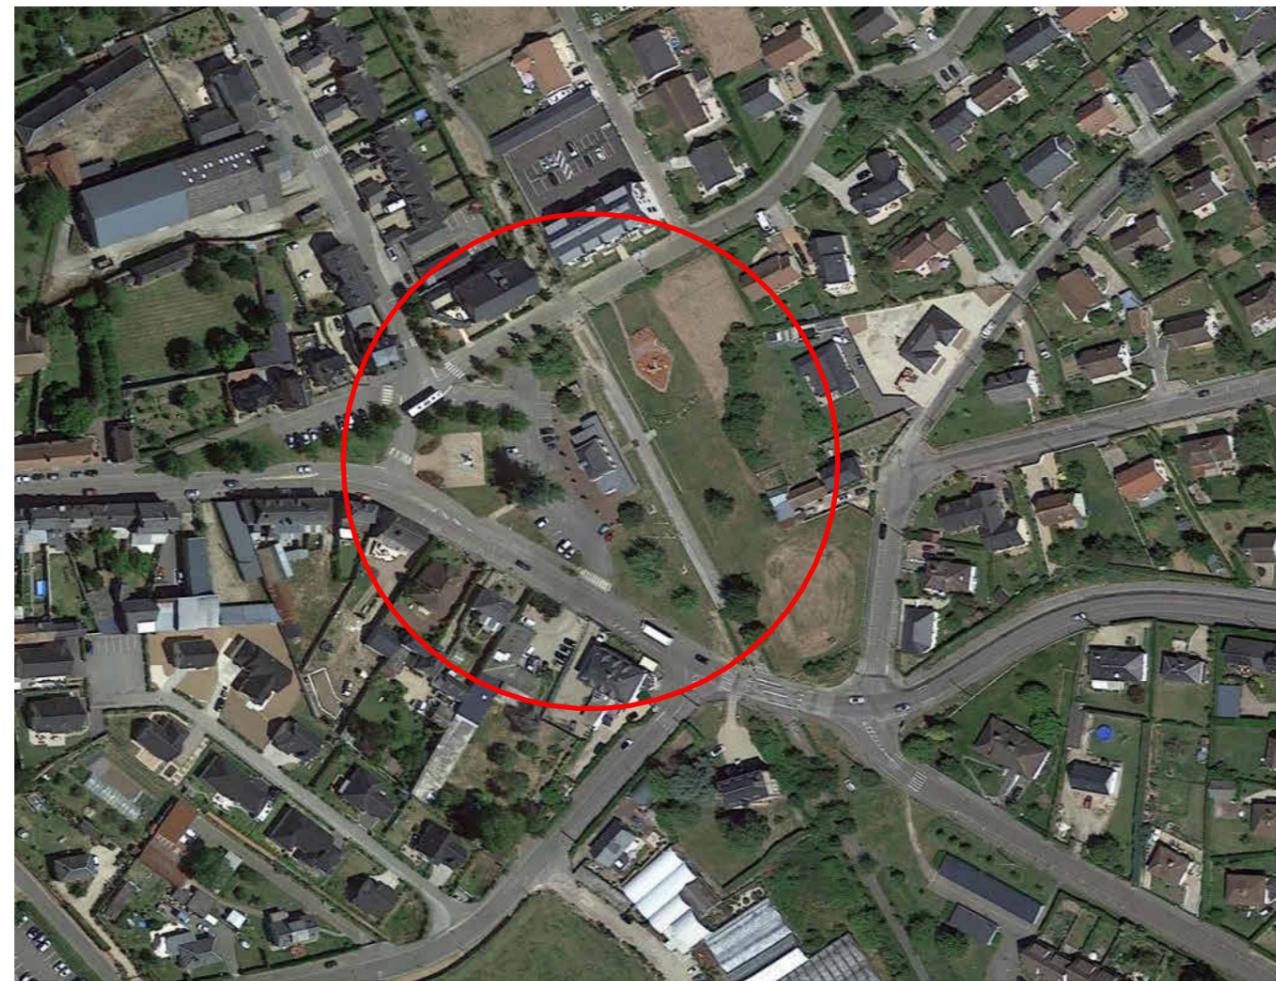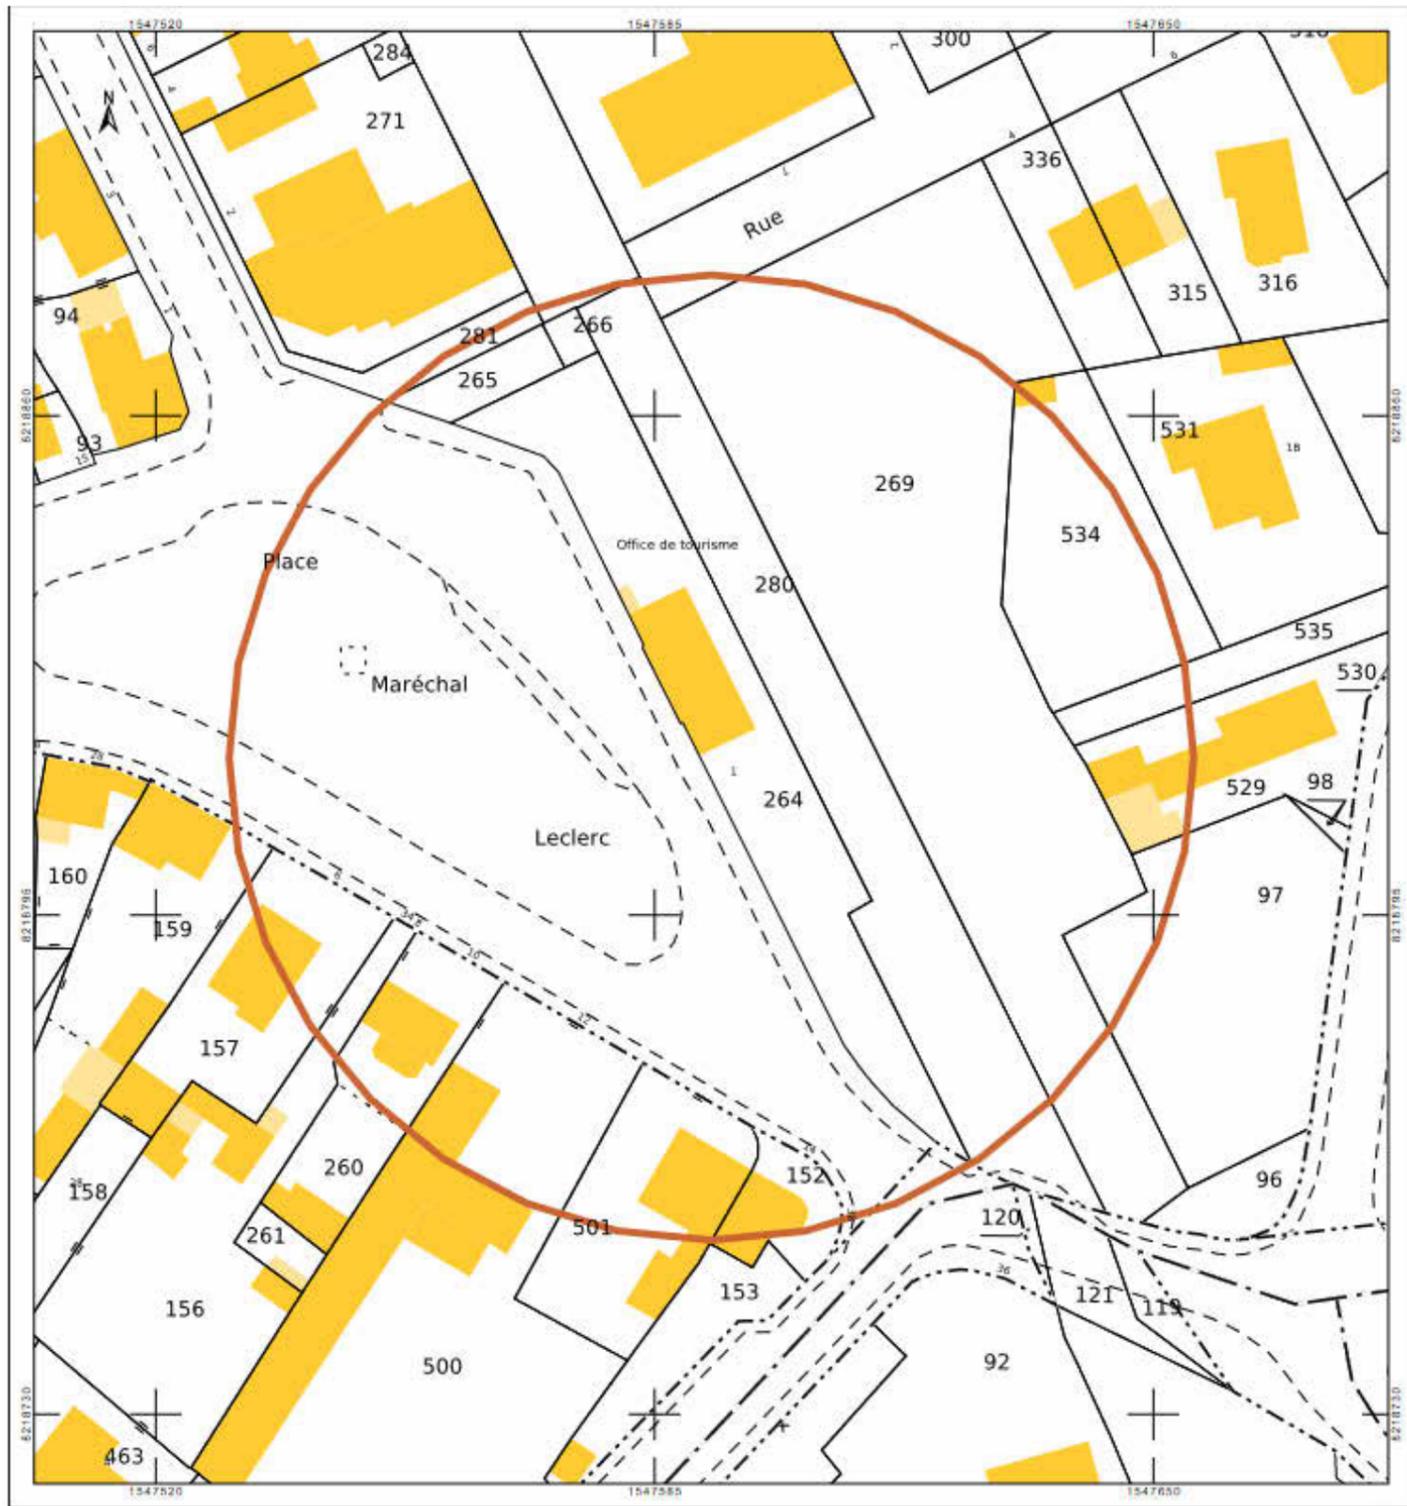

**Références de la parcelle 000 AM 264**

Référence cadastrale de la parcelle  
 Contenance cadastrale  
 Adresse

**000 AM 264**  
**1 217 mètres carrés**  
**1 PL MARECHAL LECLERC**  
**27110 LE NEUBOURG**


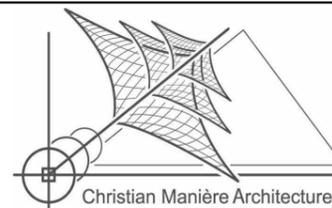


Christian Manière Architecture  
 D.P.L.G.  
 29, rue du Général de Gaulle  
 27100 LE VAUDREUIL  
 Téléphone : 02.32.48.12.05  
 Fax : 02.32.48.12.35  
 contact@manierearchitecture.fr

**EXTENSION DE L'OFFICE DU TOURISME**  
**27110 LE NEUBOURG**

MAITRE DE L'OUVRAGE  
 Communauté de communes  
 du Pays du Neubourg  
 1 chemin Saint Célerin  
 BP 47  
 21110 LE NEUBOURG

Phase	PC
Planche n°	A117
Nom	Situation
Fait le	15/03/2024
Modifié le	
Echelle	

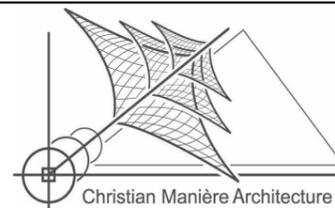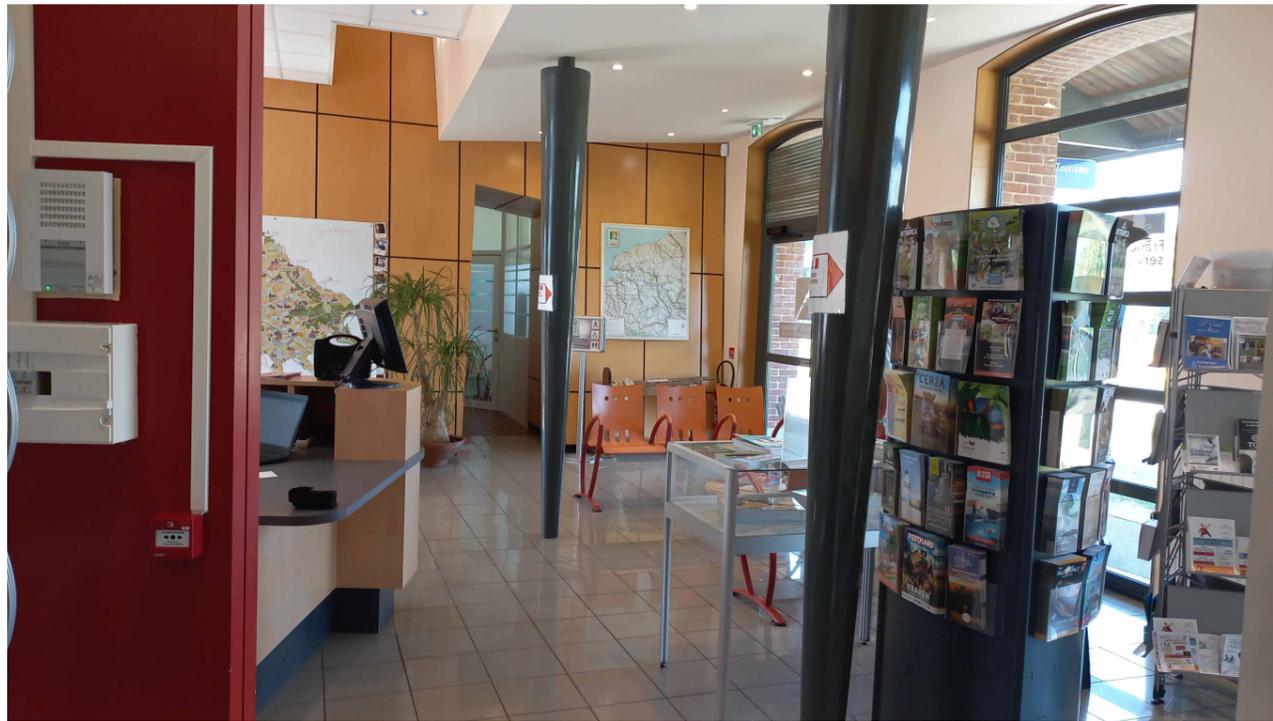

**Christian Manière Architecte  
D.P.L.G.**

29, rue du Général de Gaulle  
27100 LE VAUDREUIL  
Téléphone : 02.32.48.12.05  
Fax : 02.32.48.12.35  
contact@manierearchitecture.fr


## EXTENSION DE L'OFFICE DU TOURISME 27110 LE NEUBOURG

MAITRE DE L'OUVRAGE  
**Communauté de communes  
du Pays du Neubourg  
1 chemin Saint Célerin  
BP 47  
21110 LE NEUBOURG**

Phase	PC
Planche n°	A116
Nom	Existant
Fait le	15/03/2024
Modifié le	
Echelle	


### Légende

- Bureaux / Activité
- Chauff.
- Espace détente
- PL
- Rangement
- Salle de réunion
- WC

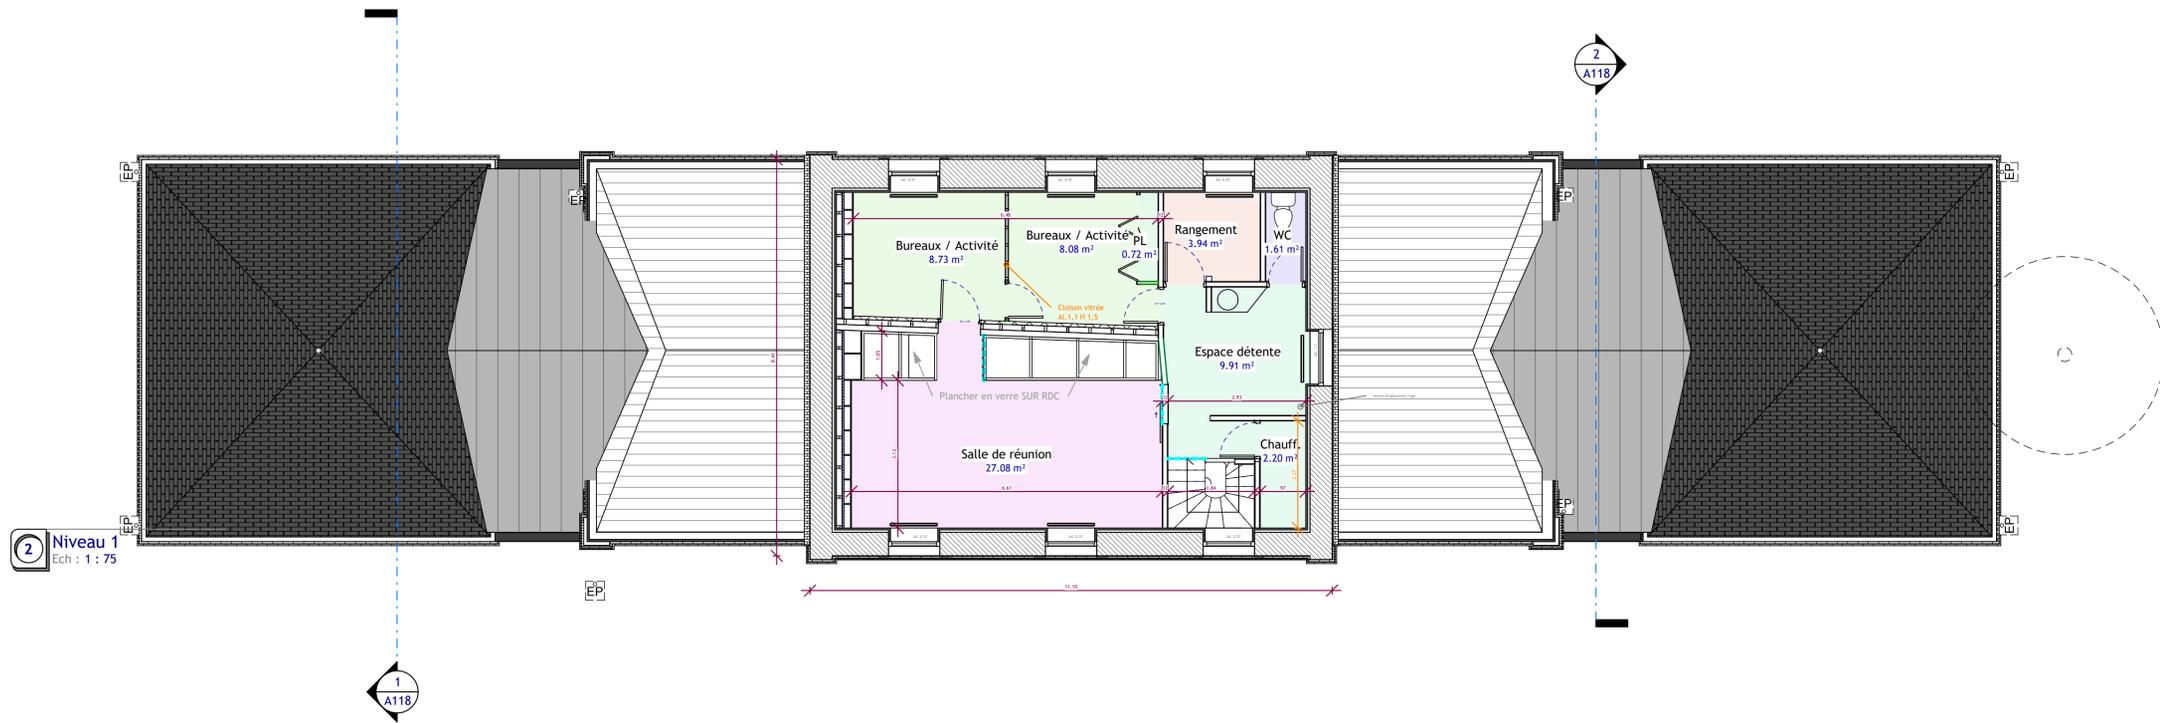

### Légende

- Association
- Bureau
- Bureau EFS
- Bureau PAJ
- Bureau permanence
- EFS / Espace accueil
- Local
- Local OM
- Office de tourisme
- Salle d'exposition
- SAS
- Sas
- Sas Sanit.
- WC
- WC PMR

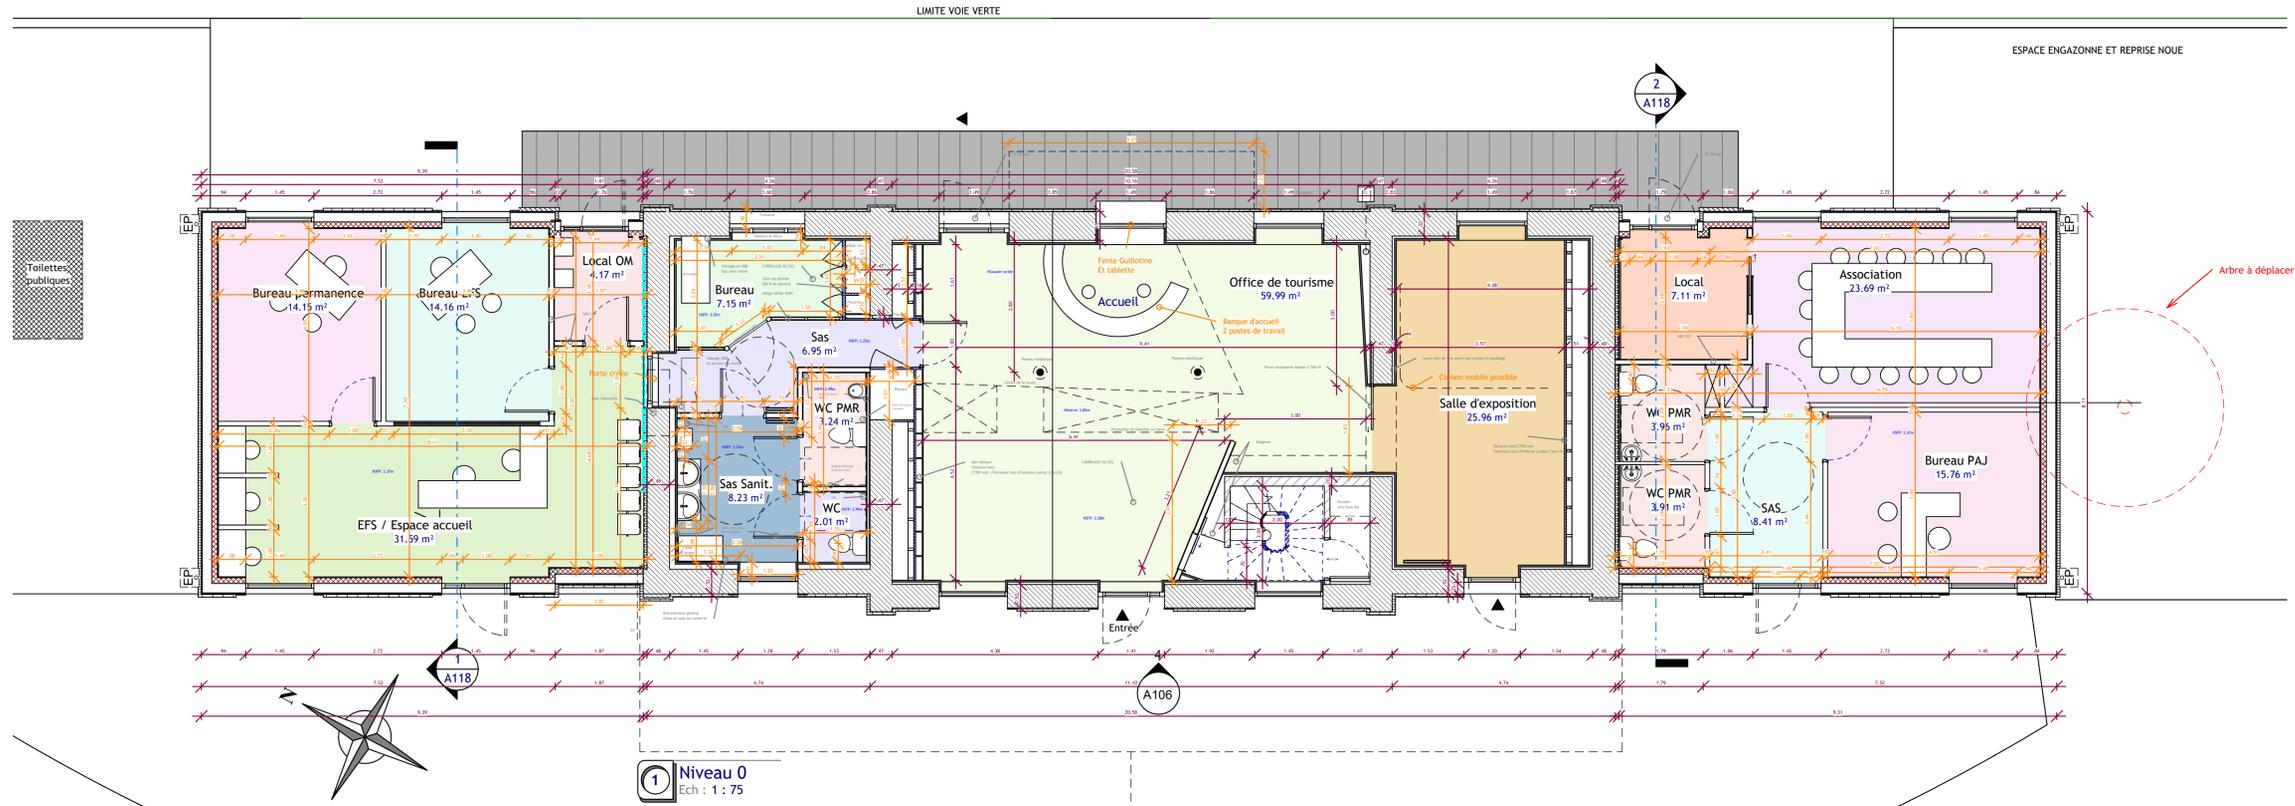




**Christian Manière Architecture**  
D.P.L.G.  
29, rue du Général de Gaulle  
27100 LE VAUDREUIL  
Téléphone : 02.32.48.12.05  
Fax : 02.32.48.12.35  
contact@manierearchitecture.fr

**EXTENSION DE L'OFFICE DU TOURISME**  
**27110 LE NEUBOURG**

MAÎTRE DE L'OUVRAGE	Phase	PC
Communauté de communes du Pays du Neubourg	Planche n°	A101
1 chemin Saint Célerin BP 47	Nom	PLAN
21110 LE NEUBOURG	Fait le	15/03/2024
	Modifié le	
	Echelle	1 : 75


Christian Manière Architecte D.P.L.G. - 29, rue du Général de Gaulle 27100 LE VAUDREUIL - Téléphone : 02.32.48.12.05 - Fax : 02.32.48.12.35 - contact@manierearchitecture.fr

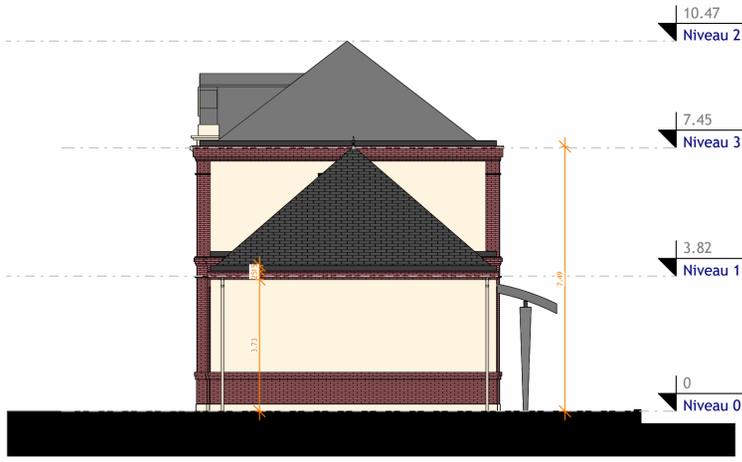

1 Elévation Est  
Ech : 1 : 100



4 Elévation Sud  
Ech : 1 : 100

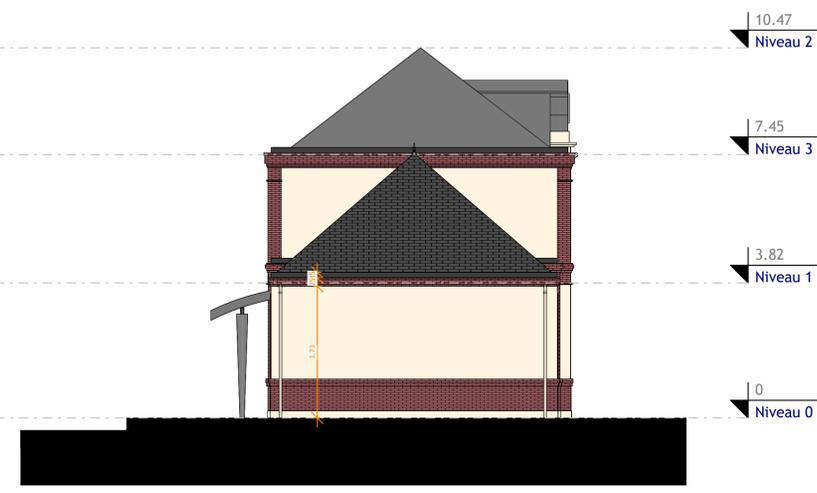

3 Elévation Ouest  
Ech : 1 : 100




2 Elévation Nord  
Ech : 1 : 100


  
 Christian Manière Architecture  
 D.P.L.G.  
 29, rue du Général de Gaulle  
 27100 LE VAUDREUIL  
 Téléphone : 02.32.48.12.05  
 Fax : 02.32.48.12.35  
 contact@manierearchitecture.fr

EXTENSION DE L'OFFICE DU TOURISME  
27110 LE NEUBOURG


MAITRE DE L'OUVRAGE	Phase	PC
Communauté de communes du Pays du Neubourg 1 chemin Saint Célerin BP 47 21110 LE NEUBOURG	Planche n°	A106
	Nom	Façades
	Fait le	15/03/2024
	Modifié le	
	Echelle	1 : 100

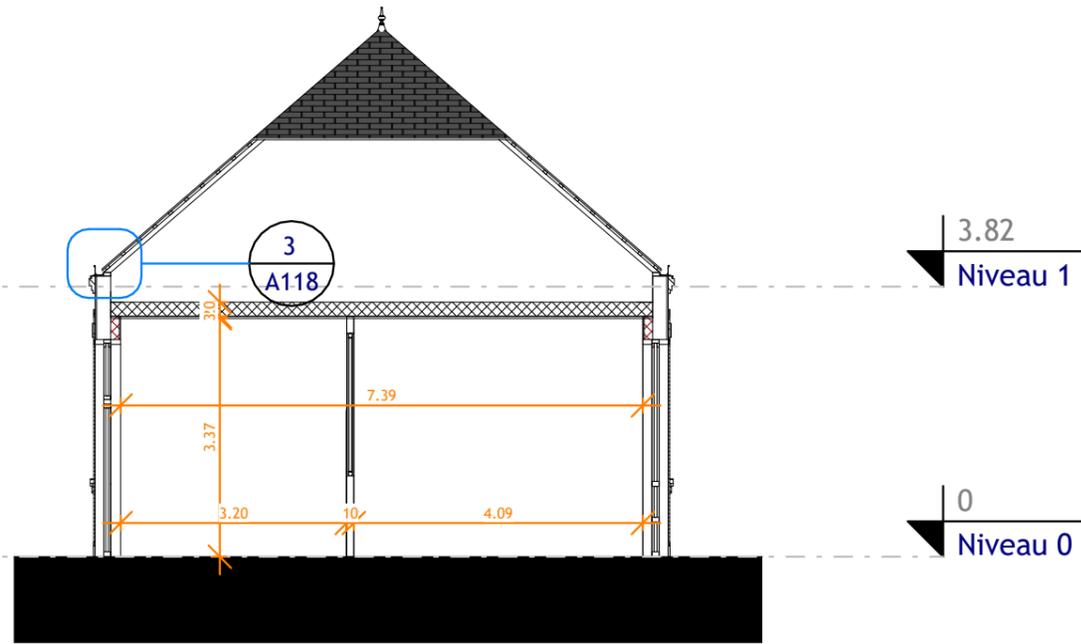

**1** Coupe 1  
Ech : 1 : 100

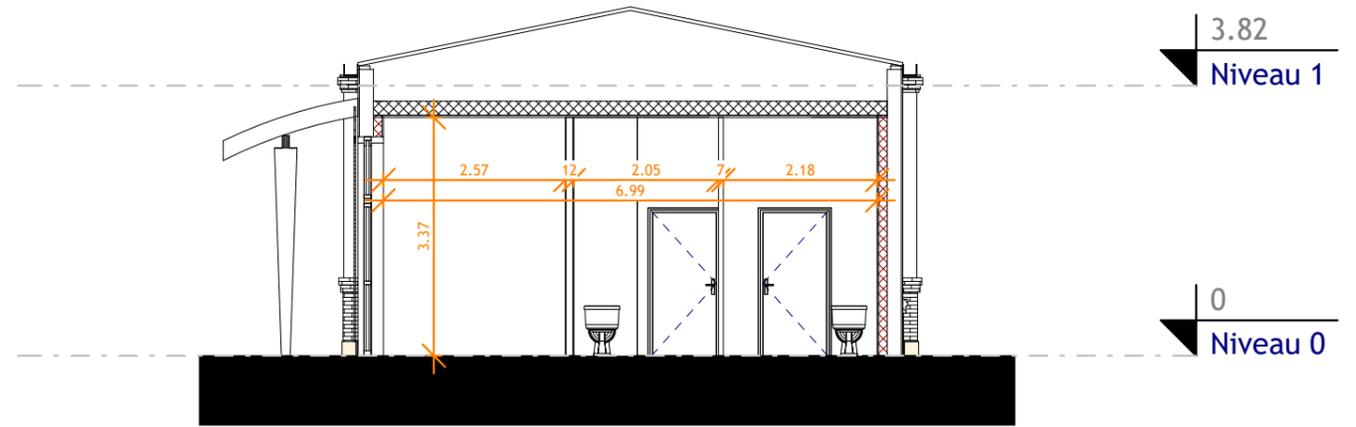

**2** Coupe 4  
Ech : 1 : 100

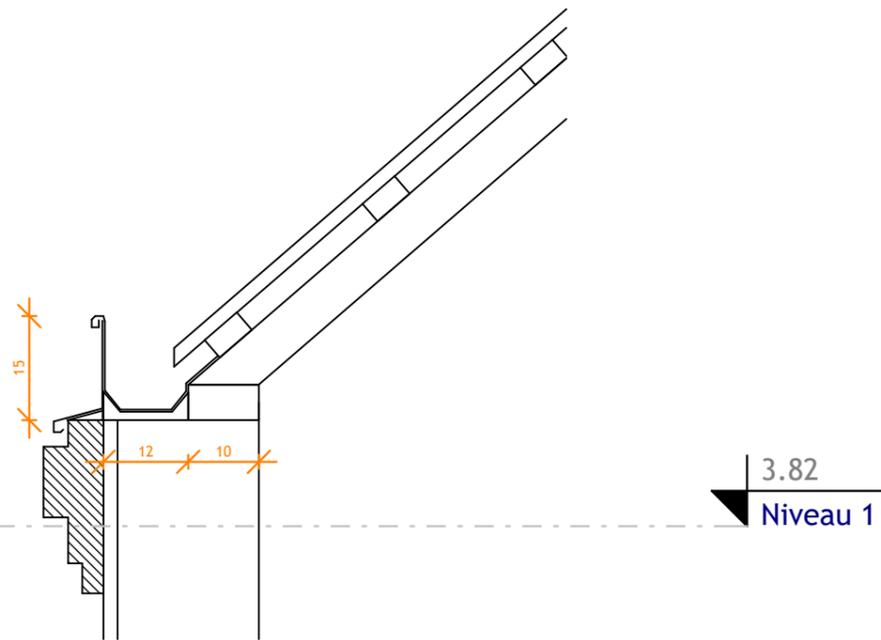



**3** Détail toit  
Ech : 1 : 10

Christian Manière Architecture  
**Christian Manière Architecte**  
**D.P.L.G.**  
 29, rue du Général de Gaulle  
 27100 LE VAUDREUIL  
 Téléphone : 02.32.48.12.05  
 Fax : 02.32.48.12.35  
 contact@manierearchitecture.fr

**EXTENSION DE L'OFFICE DU TOURISME**  
**27110 LE NEUBOURG**

MAITRE DE L'OUVRAGE  
**Communauté de communes**  
**du Pays du Neubourg**  
**1 chemin Saint Célerin**  
**BP 47**  
**21110 LE NEUBOURG**

Phase	PC
Planche n°	A118
Nom	Coupes
Fait le	15/03/2024
Modifié le	
Echelle	Comme indiqué

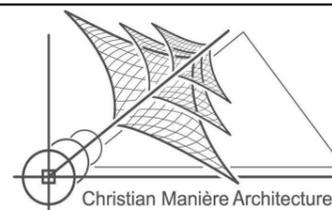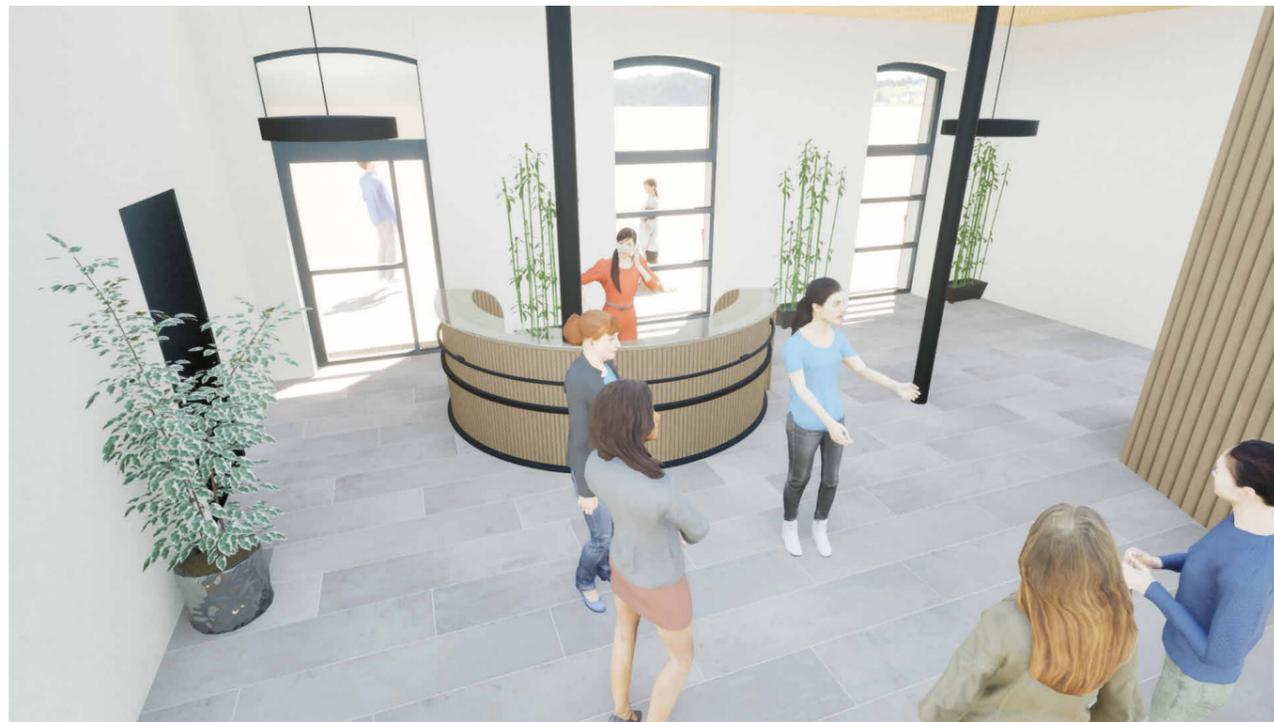


**Christian Manière Architecte  
D.P.L.G.**

29, rue du Général de Gaulle  
27100 LE VAUDREUIL  
Téléphone : 02.32.48.12.05  
Fax : 02.32.48.12.35  
contact@manierearchitecture.fr

## EXTENSION DE L'OFFICE DU TOURISME 27110 LE NEUBOURG

MAITRE DE L'OUVRAGE  
**Communauté de communes  
du Pays du Neubourg  
1 chemin Saint Célerin  
BP 47  
21110 LE NEUBOURG**

Phase	PC
Planche n°	A113
Nom	PERSPECTIVES INT
Fait le	15/03/2024
Modifié le	
Echelle	

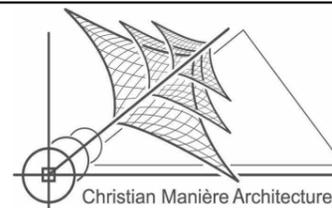

**Christian Manière Architecte  
D.P.L.G.**



29, rue du Général de Gaulle  
27100 LE VAUDREUIL  
Téléphone : 02.32.48.12.05  
Fax : 02.32.48.12.35  
contact@manierearchitecture.fr

## EXTENSION DE L'OFFICE DU TOURISME 27110 LE NEUBOURG

MAITRE DE L'OUVRAGE

**Communauté de communes  
du Pays du Neubourg  
1 chemin Saint Célerin  
BP 47  
21110 LE NEUBOURG**

Phase	PC
Planche n°	A114
Nom	PERSPECTIVES EXT
Fait le	15/03/2024
Modifié le	
Echelle	

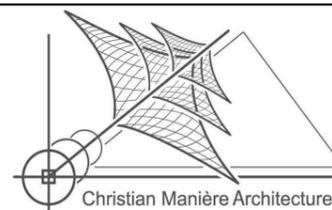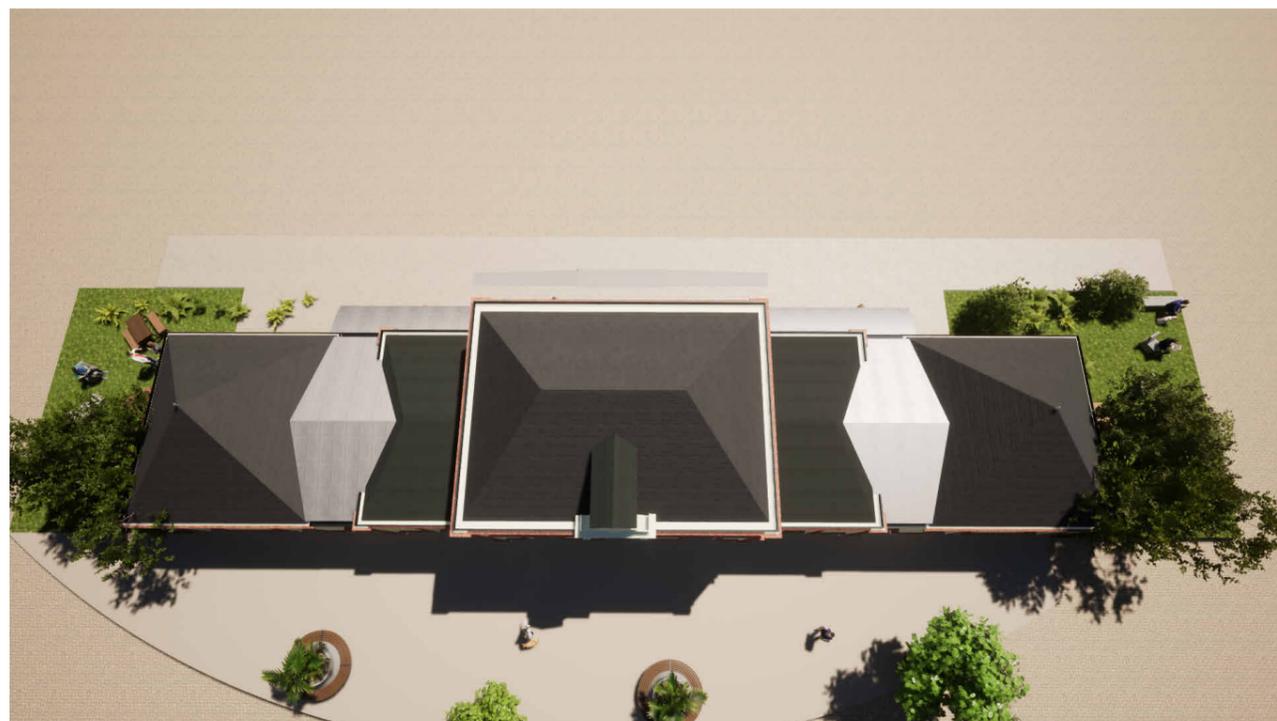

**Christian Manière Architecte  
D.P.L.G.**


29, rue du Général de Gaulle  
27100 LE VAUDREUIL  
Téléphone : 02.32.48.12.05  
Fax : 02.32.48.12.35  
contact@manierearchitecture.fr

## EXTENSION DE L'OFFICE DU TOURISME 27110 LE NEUBOURG

MAITRE DE L'OUVRAGE

**Communauté de communes  
du Pays du Neubourg  
1 chemin Saint Célerin  
BP 47  
21110 LE NEUBOURG**

Phase	PC
Planche n°	A119
Nom	PERSPECTIVES EXT 2
Fait le	15/03/2024
Modifié le	
Echelle	

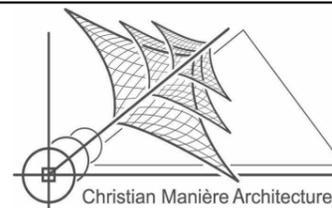

Christian Manière Architecture

**Christian Manière Architecte  
D.P.L.G.**

29, rue du Général de Gaulle  
27100 LE VAUDREUIL  
Téléphone : 02.32.48.12.05  
Fax : 02.32.48.12.35  
contact@manierearchitecture.fr

## EXTENSION DE L'OFFICE DU TOURISME 27110 LE NEUBOURG

MAITRE DE L'OUVRAGE

Communauté de communes  
du Pays du Neubourg  
1 chemin Saint Célerin  
BP 47  
21110 LE NEUBOURG

Phase	PC
Planche n°	A120
Nom	Intégration
Fait le	15/03/2024
Modifié le	
Echelle	